


19- स्कीम न. 78-2 कॉमर्शियल लोकेशन - विजय नगर इन्दौर

Rajesh Sahu Property
99260-12304

SCHEME NO. 78 - 2, COMMERCIAL



LOCATION - VIJAY NAGAR , INDORE

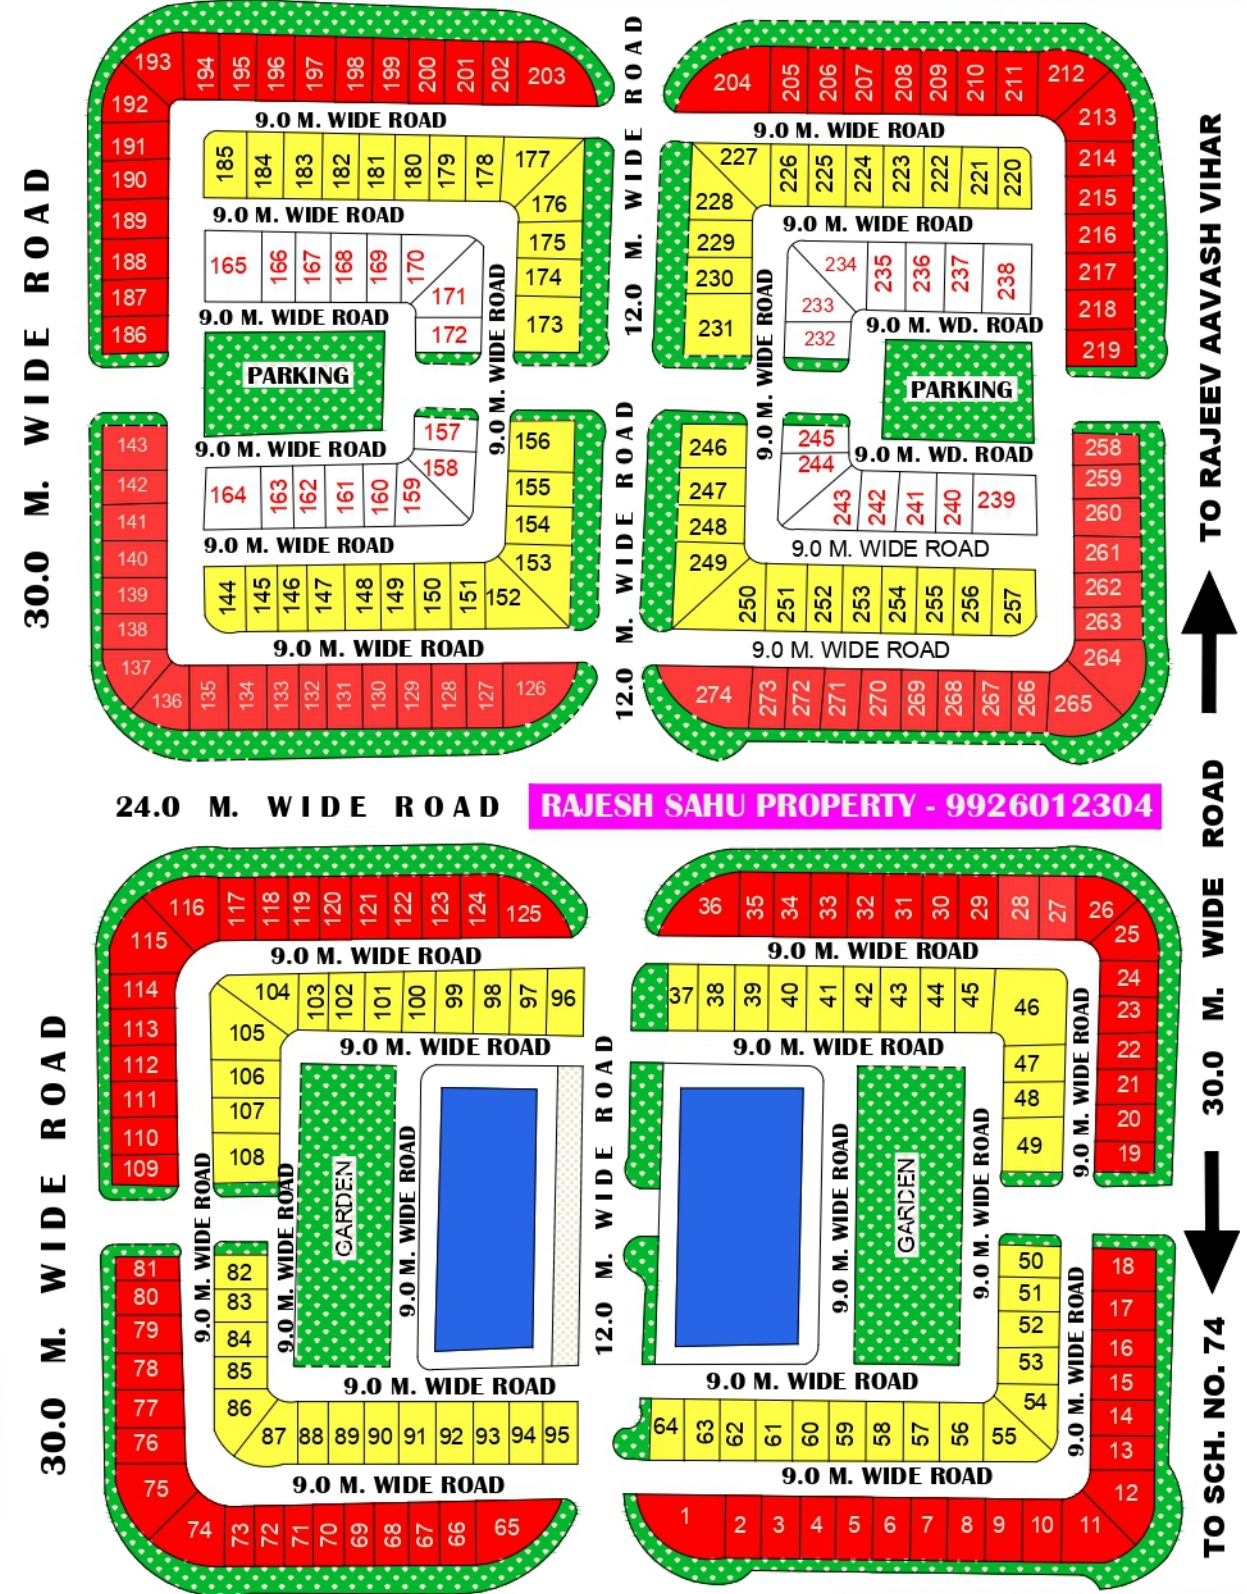

इन्दौर शहर की सभी कॉलोनीयों के रंगीन नक्शे मिलने का एक मात्र स्थान
www.rajeshsahuproperty.com
Rajesh Sahu
99260-12304
 पता - जी-1, रुचिरा मेनशन 647-ए महालक्ष्मी नगर मेन रोड मेला मैदान के सामने लखी स्टेशनरी के पास बाम्बे हॉस्पिटल, इन्दौर